
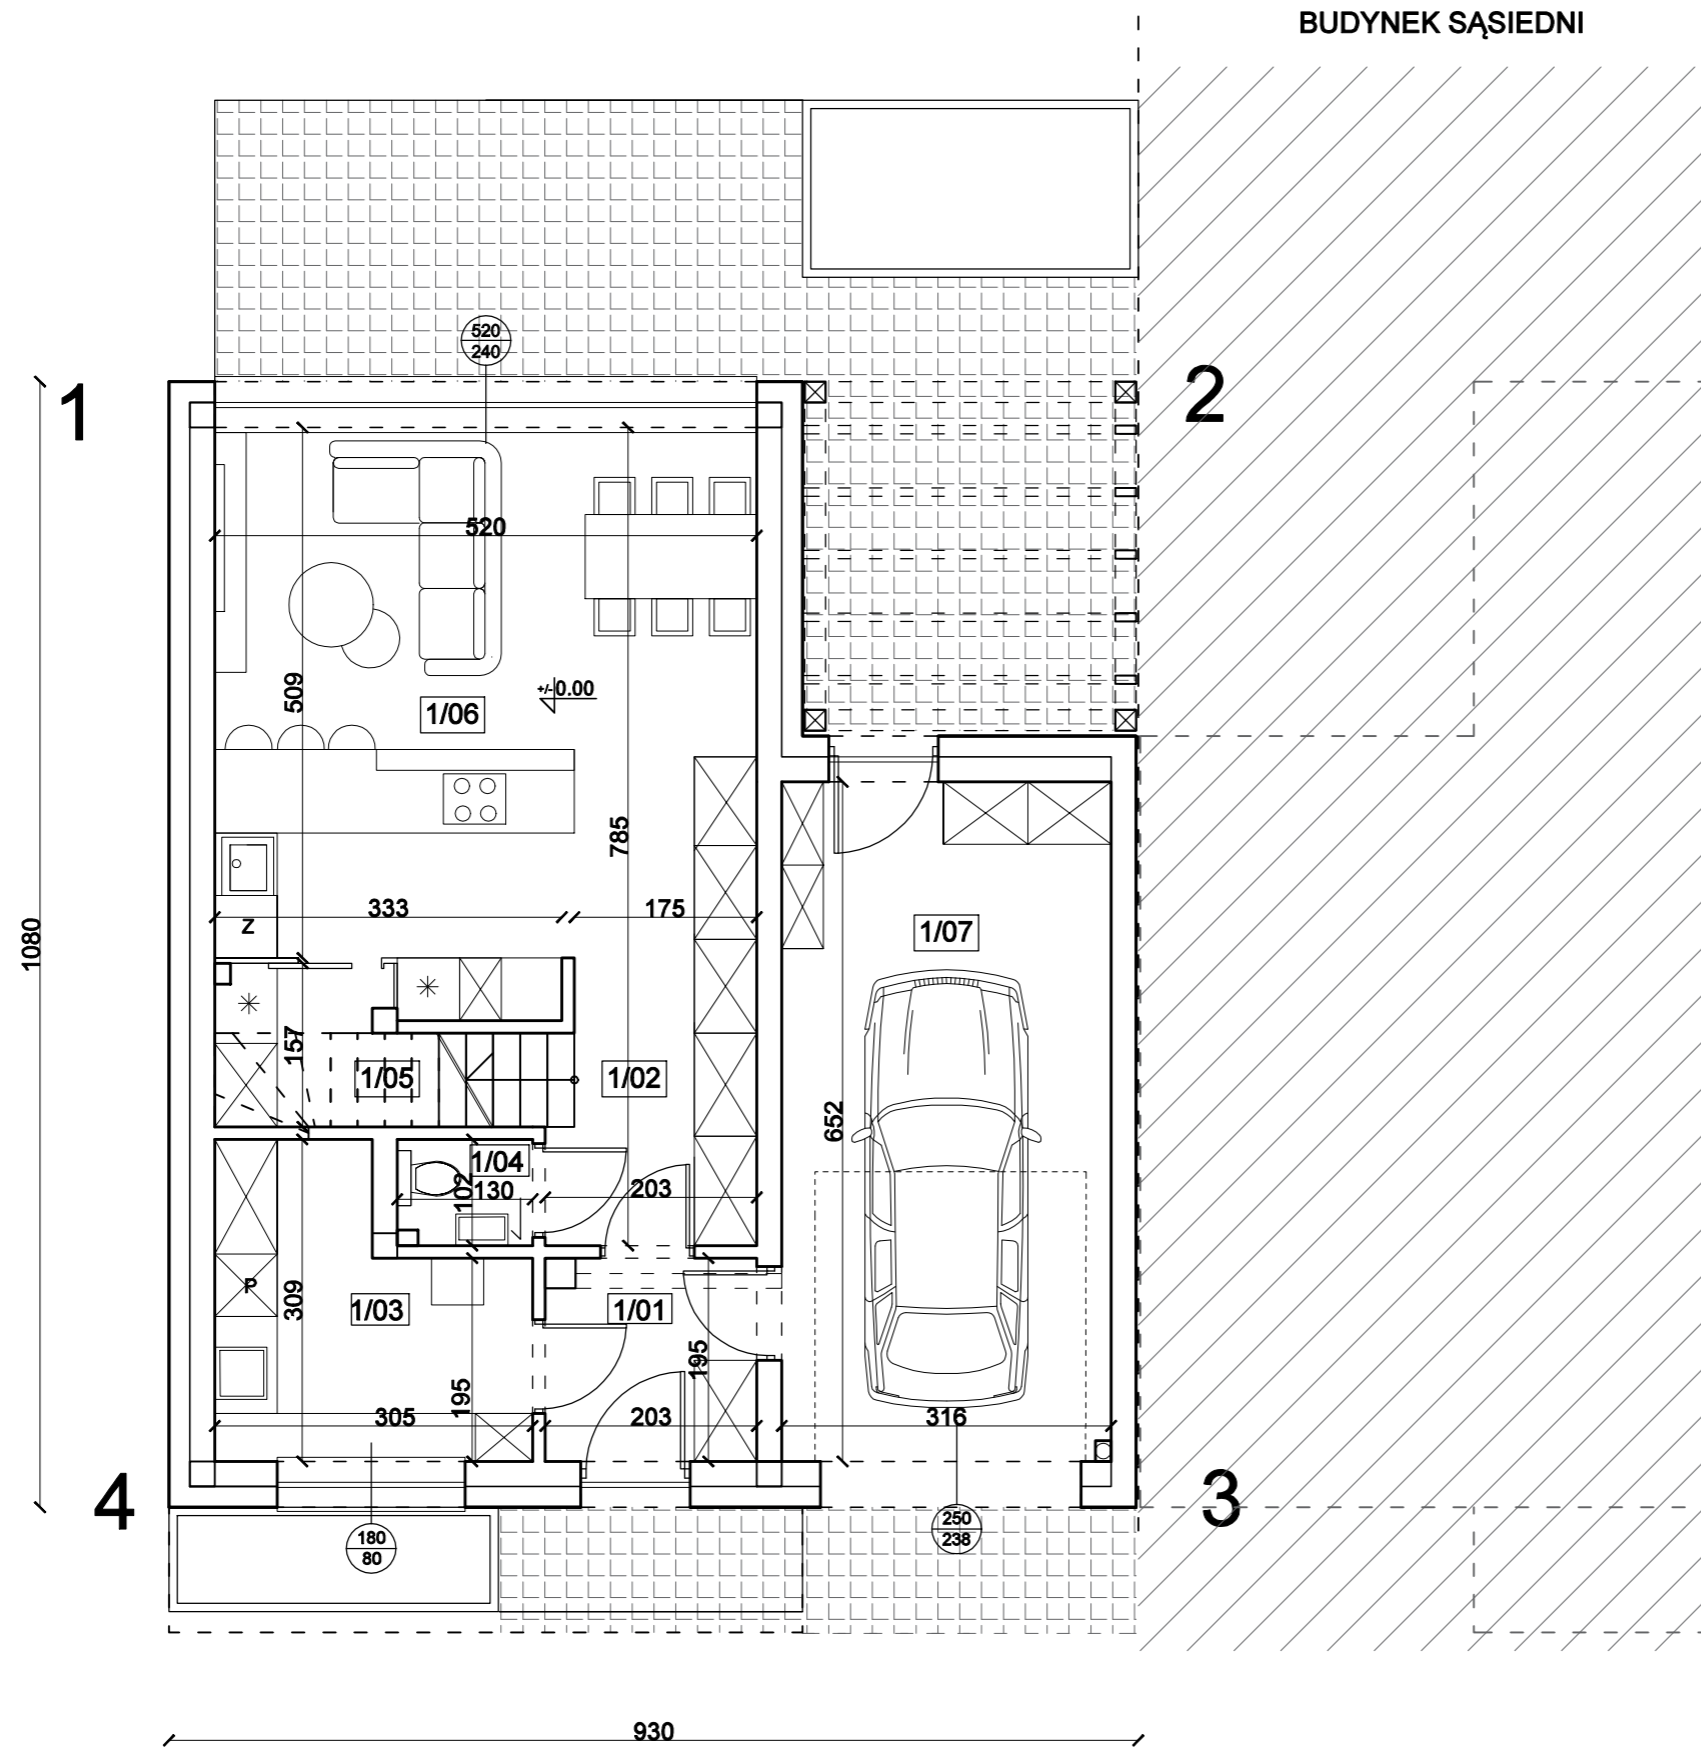


RZUT PARTERU

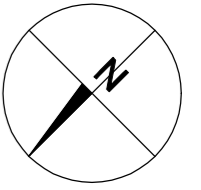

BUDYNEK-PARTER- zestawienie pomieszczeń				
	Nazwa	Pow. użytkowa netto	Pow. użytkowa	Pow. podłogi
1/01	WIATROLAP	3,72m ²	3,72m ²	3,72m ²
1/02	HALL	4,03m ²	4,03m ²	4,03m ²
1/03	KOTLOWNIA	7,42m ²	—	7,42m ²
1/04	ŁAZIENKA	1,23m ²	1,23m ²	1,23m ²
1/05	SPIŻARKA	1,47m ²	1,47m ²	3,75m ²
1/06	SALON Z ANEKSEM KUCHNIA	28,05m ²	28,05m ²	28,05m ²
1/07	GARAŻ	20,22m ²	—	20,22m ²
	Suma	66,14m²	38,5m²	68,42m²
	TARAS	29,40m ²		

POWIERZCHNIA ZABUDOWY BUDYNKU=97,14m²
 POWIERZCHNIA UŻYTKOWA NETTO= 129,47m²
 POWIERZCHNIA UŻYTKOWA = 101,83m²
 POWIERZCHNIA CAŁKOWITA BUDYNKU=186,96m²